
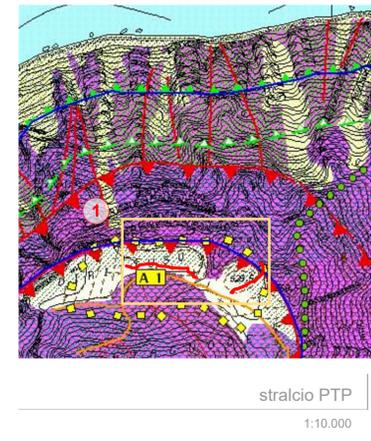
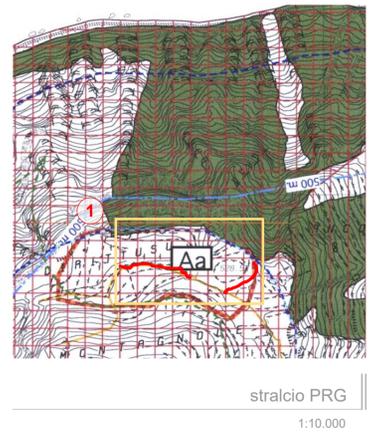
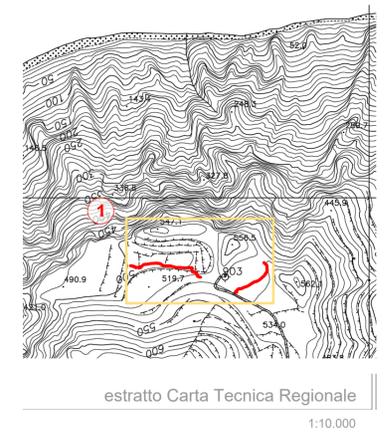


# Tavola 1 sentiero Tirrino - Pietracasa e sentiero Costa - Chiesa

corografia

profili longitudinali

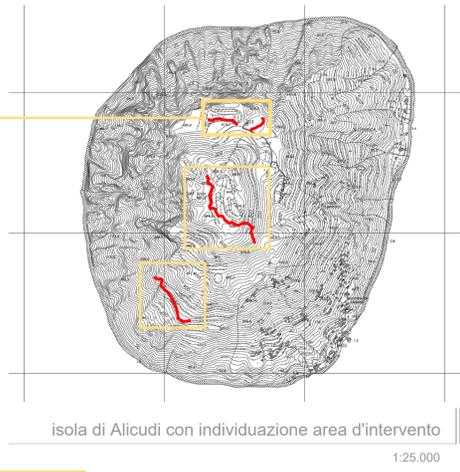


sentiero Costa - Chiesa  
(lunghezza metri 270)  
sentiero Tirrino - Pietracasa  
(lunghezza metri 140)

- LEGENDA**
- perimetrazione area intervento
  - sentiero interessato al progetto
  - area adibita a punto panoramico
  - linea di sezione
  - punti di scatto

## foto sentiero Tirrino - Pietracasa



## foto sentiero Costa - Chiesa

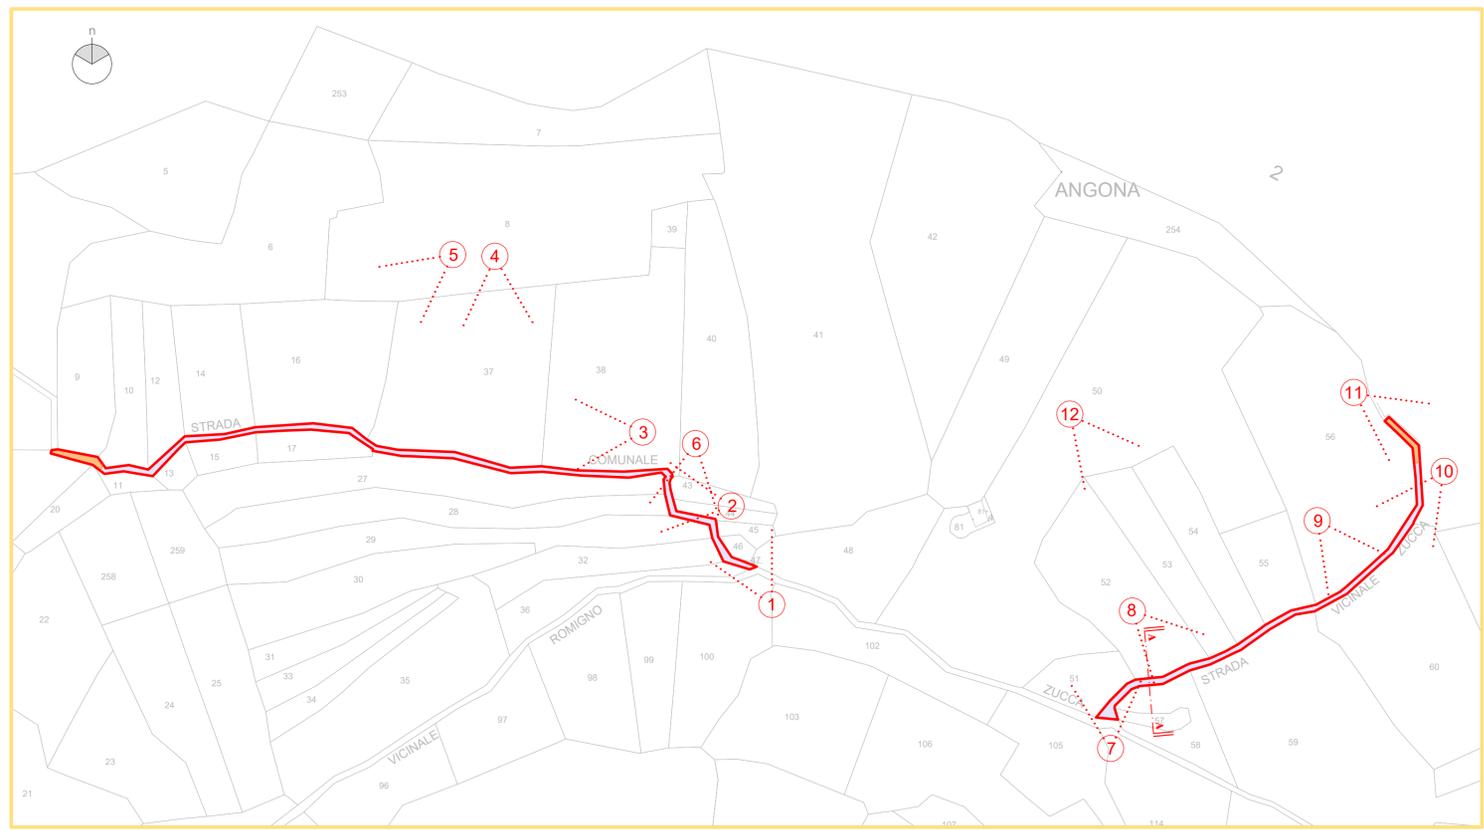

<p><b>Studio di Ingegneria Merlino</b> Dott. Ing. Gaetano Merlino Via Dante n. 2 98055 Lipari - Isole Eolie Telefono: 090 7384368 Cell: 331 6215333 e-mail: info@studiomerlino.net Sito Internet: www.studiomerlino.net PEC: gaetano.merlino@ingpec.eu</p>		<p><b>Comune di Lipari</b> Isola di Lipari</p>	
<p>Committente : Comune di Lipari c/o Ing. Gaetano Merlino Via Dante, n.2 98055 Lipari</p>		<p>Interventi di ripristino ambientale Isola di Alicudi, Comune di Lipari, Messina</p>	
<p>Progetto definitivo ed esecutivo</p>		<p>Timbri e autorizzazioni:</p>	
		<p><b>Il Progettista:</b> Dott. Ing. Gaetano Merlino</p>	
<p>Questo elaborato e' di proprieta' del Progettista Dott. Ing. Gaetano Merlino. E' vietata qualsiasi riproduzione, sia integrale che parziale, senza autorizzazione scritta. Non puo' essere utilizzata per scopi diversi da quelli per cui e' fornita.</p>		<p><b>TAVOLA</b> <b>1</b> Ottobre 2020</p>	<p>- corografia e foto - planimetria sentieri su base catastale - sezione - profili longitudinali sentieri</p>
		<p>Scala 1:10.000 Scala 1:1.000 Scala 1:100 Scala 1:5.000</p>	