


2 tavola

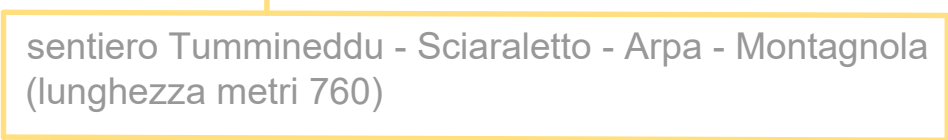

- perimetrazione area intervento
- sentiero interessato al progetto
- area adibita a punto panoramico
- linea di sezione
- punti di scatto

foto 1

foto 2

foto 3



foto 4



foto 5



foto 6

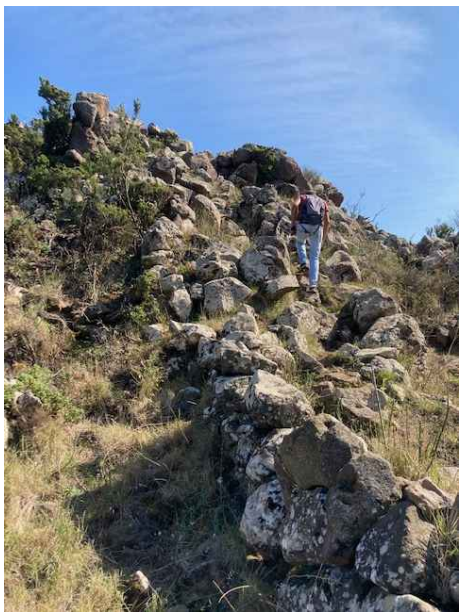


foto 7



foto 8



planimetria con individuazione aree d'intervento su base catastale

1:1.000

estratto Carta Tecnica Regionale

1:10.000

stralcio PTP

1:10.000

stralcio PRG


1:10.000

stralcio immagine satellitare

1:10.000

andamento morfologico del sentiero

1:5.000

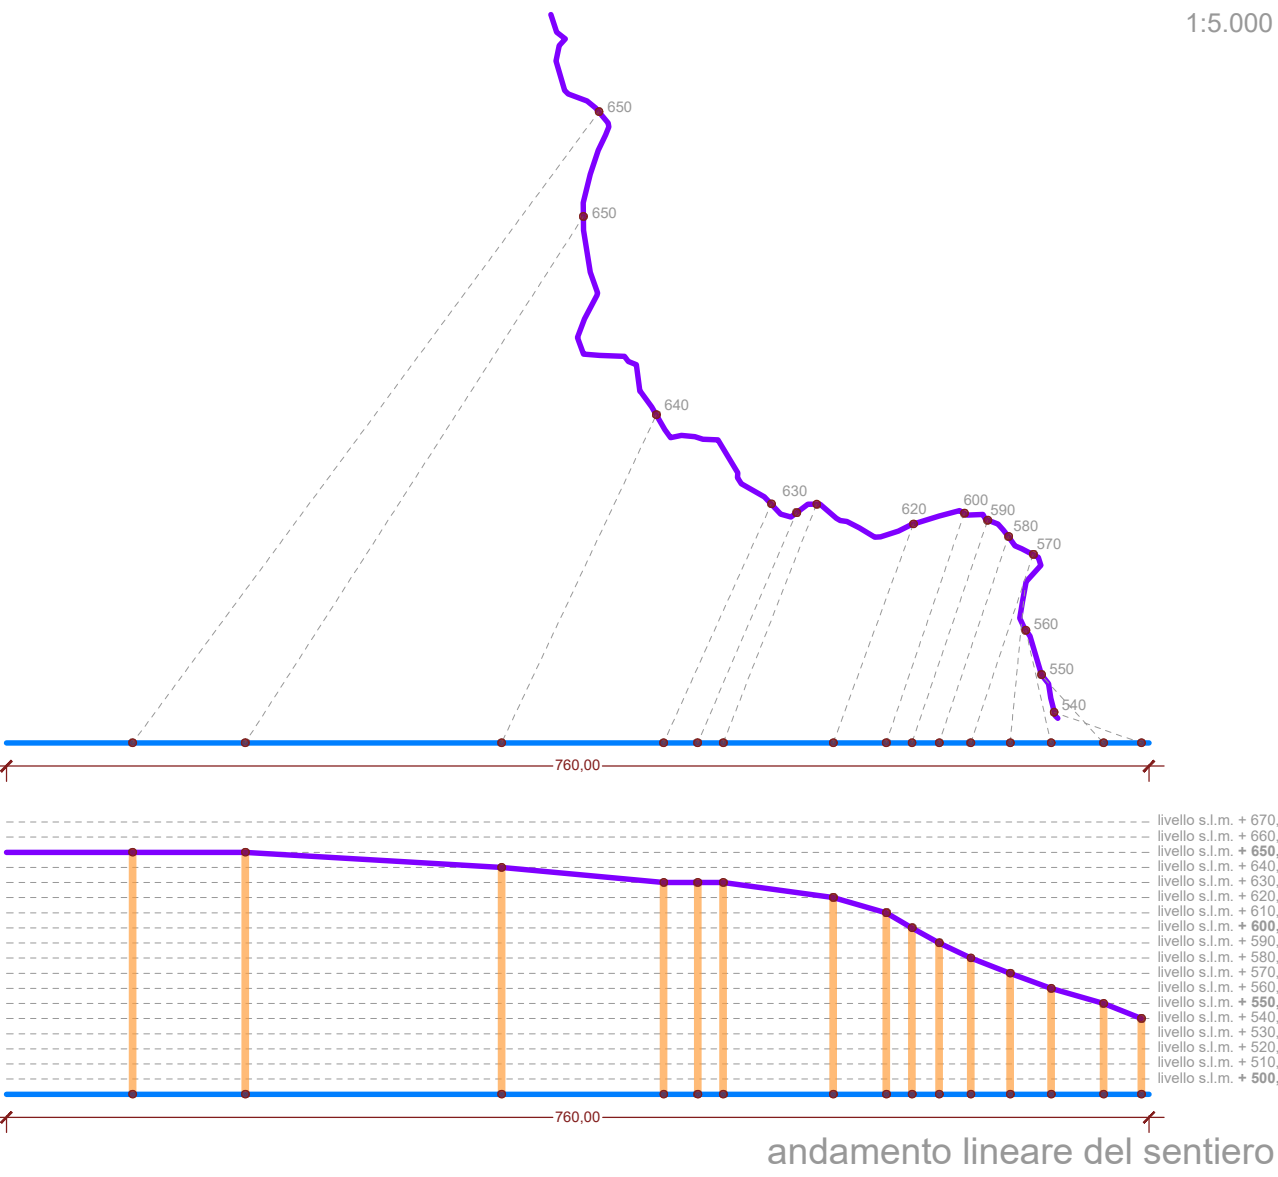

andamento lineare del sentiero

1:5.000

 Studio di Ingegneria Merlino Dott. Ing. Gaetano Merlino Via Dante n. 2 98055 Lipari - Isole Eolie Telefono: 090 7384368 Cell: 331 9215333 e-mail: info@studiomerlino.net Sito Internet: www.studiomerlino.net; PEC: gaetano.merlino@ingpec.eu			
Comune di Lipari Isola di Lipari			
Committente : Comune di Lipari c/o Ing. Gaetano Merlino Via Dante, n.2 98055 Lipari			
Interventi di ripristino ambientale Isola di Alicudi, Comune di Lipari, Messina			
Progetto definitivo ed esecutivo		Timbri e autorizzazioni:	
		Il Progettista: Dott. Ing. Gaetano Merlino	
Questo elaborato e' di proprieta' del Progettista Dott. Ing. Gaetano Merlino. E' vietata qualsiasi riproduzione, sia integrale che parziale, senza autorizzazione scritta. Non puo' essere utilizzata per scopi diversi da quelli per cui e' fornita.	TAVOLA 2 Ottobre 2020	- corografia e foto - planimetria sentiero su base catastale - profilo longitudinale sentiero	Scala 1:10.000 Scala 1:1.000 Scala 1:5.000